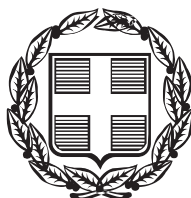


ΕΦΗΜΕΡΙΣ ΤΗΣ ΚΥΒΕΡΝΗΣΕΩΣ

ΤΗΣ ΕΛΛΗΝΙΚΗΣ ΔΗΜΟΚΡΑΤΙΑΣ

ΤΕΥΧΟΣ ΤΕΤΑΡΤΟ **Αρ. Φύλλου 750**

13 Σεπτεμβρίου 2006

ΠΕΡΙΕΧΟΜΕΝΑ

ΑΠΟΦΑΣΕΙΣ

ΑΠΟΦΑΣΕΙΣ

Αριθμ. 2905 (1)

Κήρυξη έκτασης ως αναδασωτέας στη θέση «Παλιόμυλος», Δ.Δ. Σπαρτιάς, Δήμου Τριταίας Ν. Αχαΐας.

Ο ΓΕΝΙΚΟΣ ΓΡΑΜΜΑΤΕΑΣ
ΠΕΡΙΦΕΡΕΙΑΣ ΔΥΤΙΚΗΣ ΕΛΛΑΔΑΣ

Έχοντας υπόψη:

1. Το άρθρο 117 παρ. 3 του Συντάγματος της Χώρας.

2. Τις διατάξεις του ν. 2503/1997 «Διοίκηση, οργάνωση, στελέχωση της Περιφέρειας, ρύθμιση θεμάτων για την τοπική αυτοδιοίκηση και άλλες διατάξεις».

3. Την υπ' αριθμ. 186/30.6.1998 απόφαση Γ.Γ.Π.Δ.Ε «Ασκηση αρμοδιοτήτων Γενικού Γραμματέα Περιφέρειας Δυτ. Ελλάδας επί θεμάτων ΔΑΣΙΚΩΝ και μεταβίβαση του δικαιώματος υπογραφής στους Προϊσταμένους Υπηρεσιακών Μονάδων της Περιφέρειας».

4. Τις διατάξεις του ν. 998/1979 « Περί προστασίας των Δασών και των δασικών εκτάσεων» και συγκεκριμένα:

α) Του άρθρου 41 παρ. 1, όπως συμπληρώθηκε με τον ν. 3208/2003.

β) Του άρθρου 38 παρ. 2 ν. 998/1979.

γ) Του άρθρου 70 παρ. 3 του ν. 998/1979, όπως αντικαταστάθηκε με τον ν. 3208/2003.

5. Τις σχετικές δ/γές του Υπουργείου Γεωργίας.

6. Την υπ' αριθμ. 6230/4.7.2006 πρόταση του Δασαρχείου Πατρών «Περί κηρύξεως εκτάσεως ως αναδασωτέας» συνολικού εμβαδού 168,00 τ.μ. στη θέση «Παλιόμυλος « Περιφέρειας Δ.Δ. Σπαρτιάς, Δήμου Τριταίας, Ν. Αχαΐας, αποφασίζουμε:

Κηρύσσουμε ως Αναδασωτέα, με σκοπό την αποκατάσταση με φυσική αναγέννηση ή τεχνητή αναδάσωση τη δασική βλάστηση που εκχερσώθηκε παράνομα από τον Αλέξη Μαραγκό του Παναγιώτη, τη δημόσια δασική έκταση με κουμεριές, σχίνα και πεύκα, εμβαδού (εκατόν εξήντα οκτώ τμ.), στη θέση « Παλιόμυλος», Δ.Δ. Σπαρτιάς, Δήμου Τριταίας Ν. Αχαΐας, η οποία προσδιορίζεται από τα στοιχεία Α, Β, Γ, Δ, Ε, Ζ, Α όπως αυτά φαίνονται στο συνημμένο τοπογραφικό διάγραμμα κλίμακας 1:300 το οποίο αποτελεί αναπόσπαστο μέρος της απόφασης αυτής και έχει όρια:

Βόρεια: Με φερόμενο αγρό ιδίου.

Νότια: Με δημόσιο πευκοδάσος.

Ανατολικά: Με φερόμενο αγρό ιδίου και δημόσιο πευκοδάσος.

Δυτικά: Με φερόμενο αγρό ιδίου και δημόσιο πευκοδάσος.

Η παρούσα ισχύει μετά τη δημοσίευσή της στο Δήμο Τριταίας, σύμφωνα με το άρθρο 37 του ν. 3200/1955.

Η απόφαση αυτή να δημοσιευθεί στην Εφημερίδα της Κυβερνήσεως.

Πάτρα, 26 Ιουλίου 2006

Με εντολή Γενικού Γραμματέα Περιφέρειας
Ο Αναπληρωτής Γενικός Διευθυντής
ΧΡΗΣΤΟΣ ΓΙΩΤΣΟΠΟΥΛΟΣ

Απόσπασμα Χάρτη
Δημ.-Διαμ. Σπαρτιά του
Δήμου Τριταίας.
Κλίμακα: 1:20.000
+: Θέση αναδασωτέας




Πάτρα 13-7 2006
Ε.Γ.Γ.Π.Δ.Ε
Ο ΓΕΝ. Δ/ΝΤΗΣ ΠΕΡ/ΦΕΙΑΣ α.α
ΧΡΗΣΤΟΣ ΓΙΩΤΣΟΠΟΥΛΟΣ

Ανήκει στην αριθ. 2905/26-7-06 απόφαση Περιφέρειας Δυτ. Ελλάδος.

ΤΟΠΟΓΡΑΦΙΚΟ ΔΙΑΓΡΑΜΜΑ

Δημόσιου δάσους πεύκης, κουμαριάς κ' σχίνου που καταλήφθηκε από τον Αλέκο Μαραγκό του Παναγιώτη κάτοικο Δωδώνης 11, Πάτρα.
Εμβαδόν: 168 τμ.
Καταληφθείσα έκταση: Α,Β,Γ,Δ,Ε,Ζ,Α
Κλίμακα: 1:800

ΕΘΝΙΚΟ ΤΥΠΟΓΡΑΦΕΙΟ
Για τεχνικούς λόγους στο σχεδιάγραμμα έγινε σμίκρυνση κατά ποσοστό 55 %

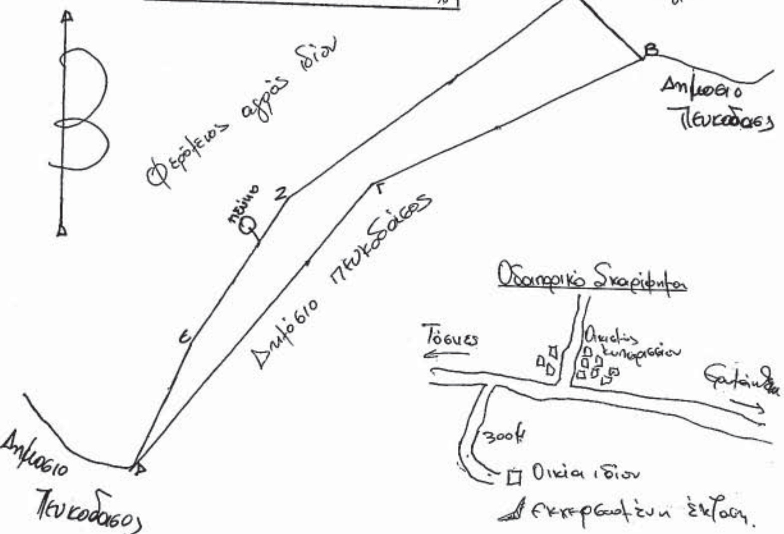

Πάτρα 4-7-2006
Η Συντάκτρια
Αικ. Παπαθανασοπούλου
Δασοπόνος

Θεωρήθηκε
Πάτρα 4-7-2006
Ο Δασάρχης α/α
Αντώνιος Καντάρτζόπουλος
Δασολόγος

Αριθμ. 7566/298/2006

Τροποποίηση του εγκεκριμένου ρυμοτομικού σχεδίου στο Ο.Τ. 162/τ. 98 του Δήμου Γαλατσίου, με το χαρακτηρισμό χώρου για την ανέγερση Νηπιαγωγείου και την επιβολή πρασιάς 5μ. στα πρόσωπα αυτού.

Ο ΝΟΜΑΡΧΗΣ ΑΘΗΝΩΝ

Έχοντας υπ' όψη:

1. Τις διατάξεις του ν.δ/τος της 17.7.1923 όπως μεταγενέστερα τροποποιήθηκαν και συμπληρώθηκαν και ειδικότερα τα άρθρα 3 και 70.

2. Τις διατάξεις του Κώδικα Βασικής Πολεοδομικής Νομοθεσίας (ΦΕΚ 580/Δ΄/1999) και ειδικότερα τα άρθρα 152, 153 και 154.

3. Τις διατάξεις των ιδρυτικών Νόμων της Νομαρχιακής Αυτοδιοίκησης ν. 2218/1994 (ΦΕΚ 90/Α΄/1994) και ν. 2240/1994 (ΦΕΚ 153/Α΄/1996).

4. Τις διατάξεις του π.δ/τος 30/1996 (ΦΕΚ 21/Α΄/1996) «Κώδικας Νομαρχιακής Αυτοδιοίκηση» όπως τροποποιήθηκε και ισχύει σήμερα.

5. Τις διατάξεις του άρθρου 29Α του ν. 1558/1985 όπως τροποποιήθηκε με το άρθρο του ν. 2081/1992 (ΦΕΚ 154/Α΄) και το γεγονός ότι από τις διατάξεις της παρούσας απόφασης δεν προκαλείται δαπάνη σε βάρος του προϋπολογισμού του Δήμου.

6. Τις διατάξεις του άρθρου 29 του ν. 2831/2000 (ΦΕΚ 140/Α΄) όπως αντικαταστάθηκε από το άρθρο 10 του ν. 3044/26.8.2002 (ΦΕΚ 197/Α΄).

7. Τις διατάξεις του ισχύοντα Οργανισμού Εσωτερικής Οργάνωσης και Λειτουργίας των Υπηρεσιών της Νομαρχιακής Αυτοδιοίκησης Αθηνών - Πειραιώς Νομαρχίας Αθηνών (ΦΕΚ 1262Β΄/31.12.1997), όπως τροποποιήθηκε και συμπληρώθηκε με την υπ' αριθμ. 25082/1995 απόφαση του Γενικού Γραμματέα Περιφέρειας Αττικής (ΦΕΚ 680Β΄/20.5.2005).

8. Τη συγκρότηση των Σ.Χ.Ο.Π. των Διευθύνσεων της Πολεοδομίας με την υπ' αριθμ. 34/30.5.2002 απόφαση Νομαρχιακού Συμβουλίου Αθηνών και όπως τροποποιήθηκε και ισχύει με την υπ' αριθμ. 72/2005 απόφαση.

9. Τα εγκριτικά Δ/ματα Ρυμοτομίας του Δήμου Γαλατσίου (ΦΕΚ 133/τ.Α΄/27.7.1957, ΦΕΚ 197/τ.Α΄/31.8.1959 και ΦΕΚ 268/τ.Δ΄/2.6.1978).

10. Το από 24.1.2002 πρακτικό καταλληλότητας της Επιτροπής του άρθρου 3 του ν. 513/1976, η οποία συγκροτήθηκε με την υπ' αριθμ. 10878/15.1.2002 απόφαση Νομάρχη Αθηνών.

11. Το από 15.5.2006 ενημερωτικό σημείωμα του Οργανισμού Σχολικών Κτιρίων, Τμήμα Στατιστικής και Δημογραφικών Ερευνών.

12. Την υπ' αριθμ. 178/2004 απόφαση του Δημοτικού Συμβουλίου του Δήμου Γαλατσίου.

13. Την υπ' αριθμ. 12/2005 απόφαση του Δημοτικού Συμβουλίου του Δήμου Γαλατσίου με την οποία κρίθηκαν και απορρίφθηκαν οι υποβληθείσες ενστάσεις κατά της υπ' αριθμ. 178/2004 απόφασης.

14. Την υπ' αριθμ. 5170/85/15.7.2005, 7629/134/15.7.2005 θετική Εισήγηση του τμήματος Πολεοδομικού Σχεδιασμού της Δ/νσης Πολεοδομίας Βόρειου Τομέα της Νομαρχίας Αθηνών, μετά την κρίση και απόρριψη των ενστάσεων.

15. Το υπ' αριθμ. 5412/214/9.5.2006 έγγραφο του τμήματος Πολεοδομικού Σχεδιασμού προς το Σ.Χ.Ο.Π. του Βορείου Τομέα της Νομαρχίας Αθηνών, με το οποίο τέθηκαν υπ' όψιν του συμπληρωματικά στοιχεία από το Δήμου Γαλατσίου.

16. Τη γνωμοδότηση του Σ.Χ.Ο.Π. του Βορείου Τομέα της Νομαρχίας Αθηνών, όπως διατυπώθηκε στην 5η συνεδρίαση, πράξη 1 στις 16.5.2006, το οποίο γνωμοδότησε ομόφωνα σύμφωνα με την εισήγηση αφού εξέτασε συμπληρωματικά στοιχεία που παρουσιάστηκαν από τους ενδιαφερόμενους (Δήμο Γαλατσίου, Ο.Σ.Κ., φερόμενους ιδιοκτήτες).

17. Τα νόμιμα δικαιολογητικά τα οποία περιέχονται στο φάκελο της υπόθεσης, αποφασίζουμε:

1. Εγκρίνεται η τροποποίηση του εγκεκριμένου ρυμοτομικού σχεδίου Δήμου Γαλατσίου στο Ο.Τ. 162/τ.98, με το χαρακτηρισμό αδόμητου τμήματός του όπως φαίνεται στο συνημμένο τοπογραφικό διάγραμμα, κλ. 1:500, με τα στοιχεία ΕΖΗΘΙΚΛΜ, ως χώρου για την ανέγερση Νηπιαγωγείου.

2. Την επιβολή πρασιάς πέντε (5) μέτρων στα πρόσωπα αυτού.

3. Η ισχύς της παρούσας αποφάσεως αρχίζει από την ημερομηνία δημοσίευσής της στην Εφημερίδα της Κυβερνήσεως.

Επιτρέπεται η υποβολή προσφυγής στον Γενικό Γραμματέα Περιφέρειας μόνο για παράβαση Νόμου σύμφωνα με τις διατάξεις του άρθρου 69 του π.δ. 30/1996 (ΦΕΚ 21Α΄/1996), όπως τροποποιήθηκε και ισχύει, σε προθεσμία 30 ημερών από τη δημοσίευση της απόφασης στην Εφημερίδα της Κυβερνήσεως.

Η απόφαση αυτή να δημοσιευθεί στην Εφημερίδα της Κυβερνήσεως.

Νέα Ιωνία, 16 Ιουνίου 2006

Ο Νομάρχης

ΙΩΑΝΝΗΣ ΣΓΟΥΡΟΣ

ΕΘΝΙΚΟ ΤΥΠΟΓΡΑΦΕΙΟ
Για τεχνικούς λόγους στο σχεδιάγραμμα
έγινε σμίκρυνση κατά ποσοστό 60%

159Α/98
159/98
154/98
160/98
Ι. ΦΩΚΑ
161/98
ΕΚΑΒΗΣ
ΗΧΟΥΣ
163/98
162/98
ΧΩΡΟΣ ΝΗΠΙΑΓΩΓΕΙΟΥ
ΤΡΑΛΛΕΩΝ
ΕΡΕΣΗΣ
110-110Α/98
164Α/98



ΑΠΟΣΠΑΣΜΑ ΕΓΚΕΚΡΙΜΕΝΟΥ ΡΥΜΟΤΟΜΙΚΟΥ ΣΧΕΔΙΟΥ ΚΛΙΜΑΚΑ 1:2000

ΔΙΑΤΑΓΜΑ ΡΥΜΟΤΟΜΙΑΣ & ΟΡΩΝ ΔΟΜΗΣΗΣ

Το από 31-8-57 Β.Δ. (Φ.Ε.Κ. 35/τΑ'/6-3-1958)

ΟΡΟΙ ΔΟΜΗΣΗΣ

ΚΑΤΑ ΚΑΝΟΝΑ ΑΡΤΙΑ: Π=10,00μ, Ε=200,00μ²

ΠΑΡΕΚΚΛΙΣΗ ΠΡΟ 9-6-73: Π=8,00μ, Ε=200,00μ²

ΠΑΡΕΚΚΛΙΣΗ ΠΡΟ 9-5-59: Π=6,00μ, Ε=112.50μ²

Σ.Δ.=2.60

ΚΑΛΥΨΗ & ΥΨΟΣ ως Γ.Ο.Κ./85 (Ν.1577/85 όπως τροποποιήθηκε και συμπληρώθηκε με τον Ν. 2831/2000) στο πριν Γ.Ο.Κ. /85 συνεχές σύστημα δόμησης.

ΝΟΜΑΡΧΙΑΚΗ ΑΥΤΟΔΙΟΙΚΗΣΗ ΑΘΗΝΩΝ – ΠΕΙΡΑΙΩΣ
ΝΟΜΑΡΧΙΑ ΑΘΗΝΩΝ
Δ/ΝΣΗ ΠΟΛΕΟΔΟΜΙΑΣ ΒΟΡΕΙΟΥ ΤΟΜΕΑ
Δ/ΝΣΗ ΠΟΛΕΟΔΟΜΙΚΟΥ ΣΧΕΔΙΑΣΜΟΥ

Το παρόν τοπογραφικό διάγραμμα συνοδεύει την με αριθ. 9566/298/2006 απόφαση Νομάρχη Αθηνών με θέμα: «Τροποποίηση του εγκεκριμένου ρυμοτομικού σχεδίου Δήμου Γαλατσίου στο Ο.Τ. 162/τ.98».

ΑΘΗΝΑ 16 - 6 - 2006

Ο ΝΟΜΑΡΧΗΣ

ΙΩΑΝΝΗΣ ΣΓΟΥΡΟΣ



Αριθμ. οικ. 12904/765 (3)

Τροποποίηση του εγκεκριμένου ρυμοτομικού σχεδίου στα Ο.Τ. 193 και 194 του Δήμου Αγίας Παρασκευής (έγκριση υφιστάμενης οδού - πεζόδρομος Καλαμάτας).

Ο ΝΟΜΑΡΧΗΣ ΑΘΗΝΩΝ

Έχοντας υπόψη:

1. Τις διατάξεις του ν.δ/τος της 17.7.1923, όπως μεταγενέστερα τροποποιήθηκαν και συμπληρώθηκαν και ειδικότερα τα άρθρα 9, 29 και 70.

2. Τις διατάξεις του π.δ. 14/27.7.1999, «Κώδικας Βασικής Πολεοδομικής Νομοθεσίας (ΦΕΚ 580Δ΄/1999) και ειδικότερα τα άρθρα 152 παρ. 6 και 154.

3. Τις διατάξεις των ιδρυτικών νόμων της Νομαρχιακής Αυτοδιοίκησης ν. 2218/1994 (ΦΕΚ 90Α΄/1994) και ν. 2240/1994 (ΦΕΚ 153Α΄/1994).

4. Τις διατάξεις του π.δ/τος 30/1996 (ΦΕΚ 21Α΄/1996) «Κώδικας Νομαρχιακής Αυτοδιοίκησης» όπως τροποποιήθηκε και ισχύει σήμερα.

5. Τις διατάξεις του άρθρου 90 του «Κώδικα για την Κυβέρνηση και τα Κυβερνητικά Όργανα», όπως κωδικοποιήθηκε με το άρθρο πρώτο του π.δ. 63/2005 και το γεγονός ότι σύμφωνα με τη βεβαίωση υπ' αριθμ.: 29088/4.11.2003 του Δήμου Αγ. Παρασκευής δεν προκαλείται βάρος στον προϋπολογισμό του Δήμου.

6. Τις διατάξεις του άρθρ. 7 και του άρθρ. 29 του ν. 2831/2000 (ΦΕΚ 140Α΄) όπως αυτό αντικαταστάθηκε από το άρθρο 10 του ν. 3044/26.8.2002 (ΦΕΚ 197Α΄).

7. Τον ισχύοντα οργανισμό Εσωτερικής Οργάνωσης και Λειτουργίας των Υπηρεσιών της Νομαρχιακής Αυτοδιοίκησης Αθηνών - Πειραιώς, Νομαρχίας Αθηνών (ΦΕΚ 1262Β΄/31.12.1997), όπως τροποιήθηκε και συμπληρώθηκε (ΦΕΚ 724 Β΄/6.6.2003, ΦΕΚ 769 Β΄/13.6.2003) και ισχύει σήμερα.

8. Τη συγκρότηση των Σ.Χ.Ο.Π. των Διευθύνσεων της Πολεοδομίας με την υπ' αριθμ. 34/30.5.2002 απόφαση Νομαρχιακού Συμβουλίου Αθηνών.

9. Την τροποποίηση, Δ/γμα 8.2.1967, ΦΕΚ 16Δ΄/18.2.1967.

10. Τις διατάξεις του ν. 1577/1985 και ιδιαίτερα τα άρθρα 3, 9 και 21 παρ. 2.

11. Την υπ' αριθμ. 86/2006 απόφαση του Δημοτικού Συμβουλίου Αγ. Παρασκευής.

12. Την πράξη 1/συν. 15/29.6.2006 του ΣΧΟΠ του Νομαρχιακού Τομέα Ανατολικής Αθήνας.

13. Τα νόμιμα δικαιολογητικά που περιέχονται στο φάκελο, αποφασίζουμε:

1. Την έγκριση της υφιστάμενης παλαιάς δημοτικής οδού Καλαμάτας και τον χαρακτηρισμό της ως πεζόδρομου με πλάτος 6.00μ. στο Ο.Τ. 193 και 5.80μ. στο Ο.Τ. 194, όπως φαίνεται στο συνημμένο τοπογραφικό διάγραμμα κλ. 1: 500 που συνοδεύει την εισήγηση.

2. Τον καθορισμό Ρ.Γ. και Ο.Γ. στο πρόσωπο των οικοπέδων παρά την οδό.

3. Την δημιουργία δύο νέων οικοδομικών τετραγώνων των Ο.Τ. 193α και Ο.Τ. 194ρ.


Η ισχύς της παρούσας απόφασης αρχίζει από την ημερομηνία δημοσίευσής της στην Εφημερίδα της Κυβερνήσεως.


Επιτρέπεται η υποβολή προσφυγής στον Γενικό Γραμματέα Περιφέρειας μόνο για παράβαση Νόμου σύμφωνα με τις διατάξεις του άρθρου 69 του π.δ. 30/1996 (ΦΕΚ 21Α΄/1996), όπως τροποποιήθηκε και ισχύει, σε προθεσμία 30 ημερών από τη δημοσίευση της απόφασης στην Εφημερίδα της Κυβερνήσεως.

Η απόφαση αυτή να δημοσιευθεί στην Εφημερίδα της Κυβερνήσεως.

Αγία Παρασκευή, 14 Ιουλίου 2006

Ο Νομάρχης
Ι. ΣΓΟΥΡΟΣ

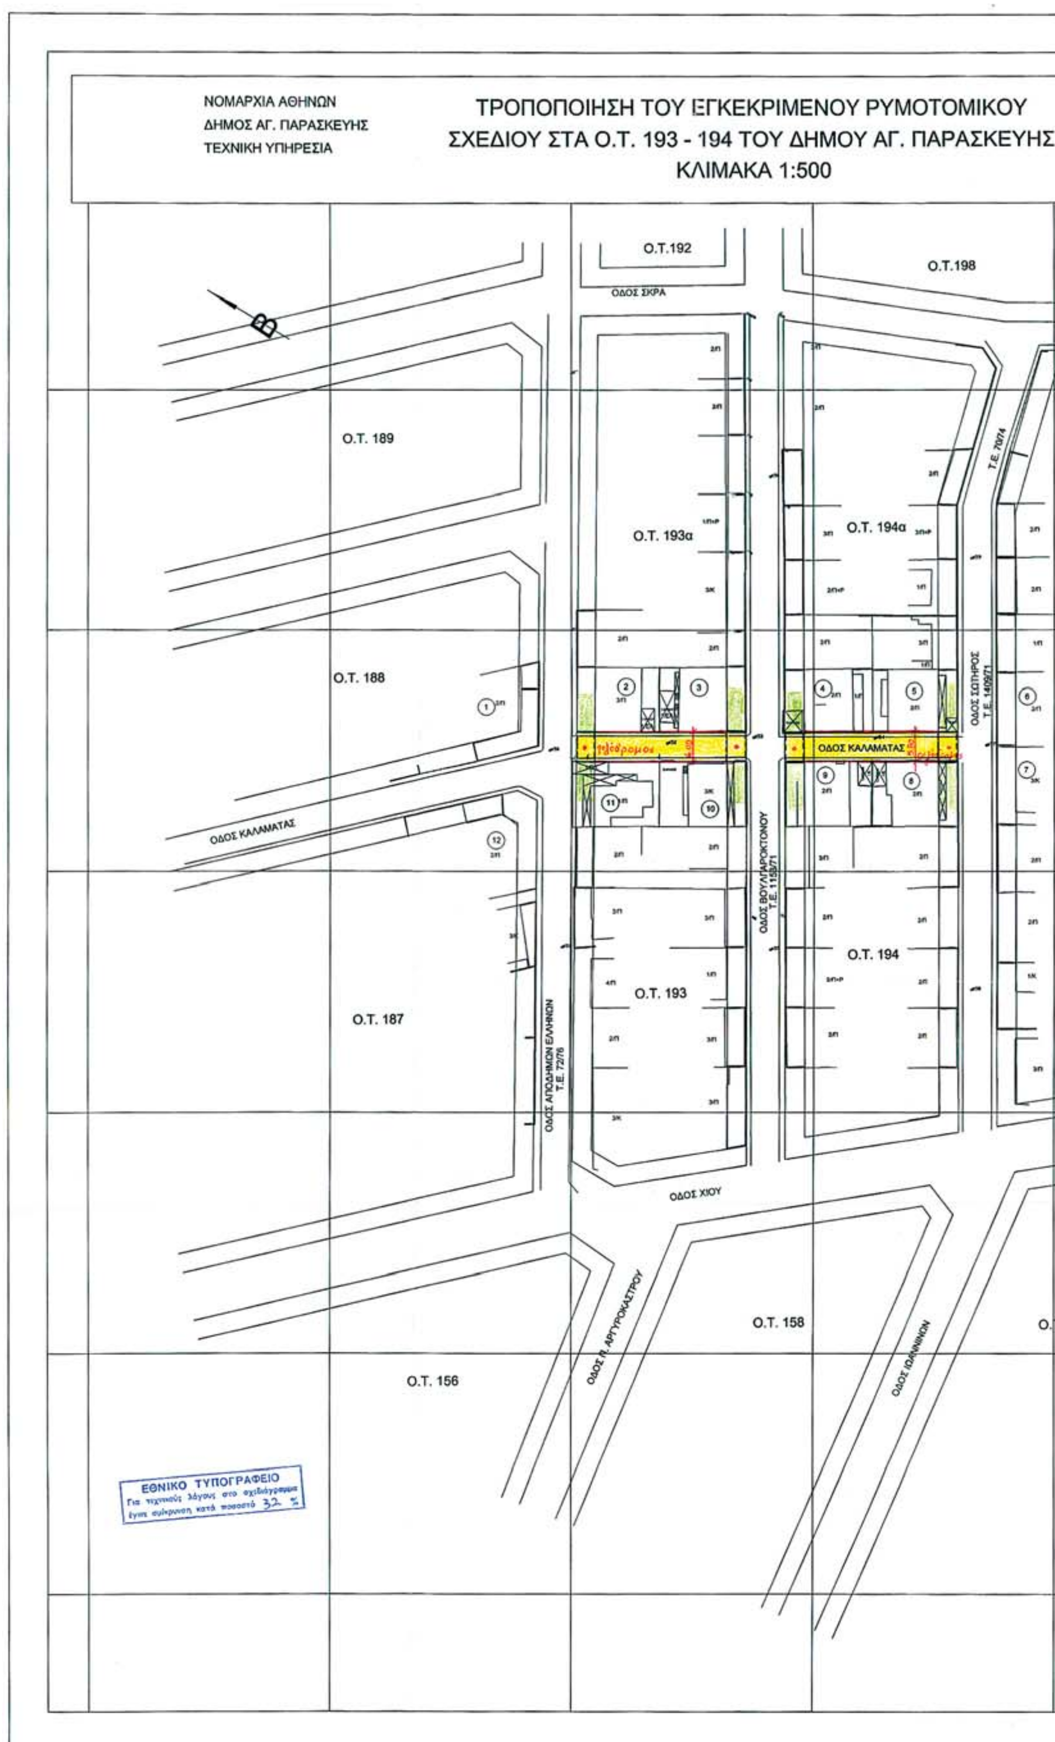
ΝΟΜΑΡΧΙΑ ΑΘΗΝΩΝ
ΔΗΜΟΣ ΑΓ. ΠΑΡΑΣΚΕΥΗΣ
ΤΕΧΝΙΚΗ ΥΠΗΡΕΣΙΑ
ΤΡΟΠΟΠΟΙΗΣΗ ΤΟΥ ΕΓΚΕΚΡΙΜΕΝΟΥ ΡΥΜΟΤΟΜΙΚΟΥ
ΣΧΕΔΙΟΥ ΣΤΑ Ο.Τ. 193 - 194 ΤΟΥ ΔΗΜΟΥ ΑΓ. ΠΑΡΑΣΚΕΥΗΣ
ΚΛΙΜΑΚΑ 1:500
Ο.Τ.192
Ο.Τ.198
ΟΔΟΣ ΣΚΡΑ
Ο.Τ. 189
Ο.Τ. 193α
Ο.Τ. 194α
Ο.Τ. 188
ΟΔΟΣ ΚΑΛΑΜΑΤΑΣ
ΟΔΟΣ ΒΟΥΛΓΑΡΟΚΤΟΝΟΥ
ΟΔΟΣ ΣΩΤΗΡΟΣ
Ο.Τ. 187
Ο.Τ. 193
Ο.Τ. 194
ΟΔΟΣ ΑΠΟΔΗΜΩΝ ΕΛΛΗΝΩΝ
ΟΔΟΣ ΧΙΟΥ
ΟΔΟΣ Π. ΑΡΓΥΡΟΚΑΣΤΡΟΥ
ΟΔΟΣ ΙΩΑΝΝΙΝΩΝ
Ο.Τ. 158
Ο.Τ. 156
ΕΘΝΙΚΟ ΤΥΠΟΓΡΑΦΕΙΟ
Για τεχνικούς λόγους στο σχεδιάγραμμα έγινε σμίκρυνση κατά ποσοστό 32 %

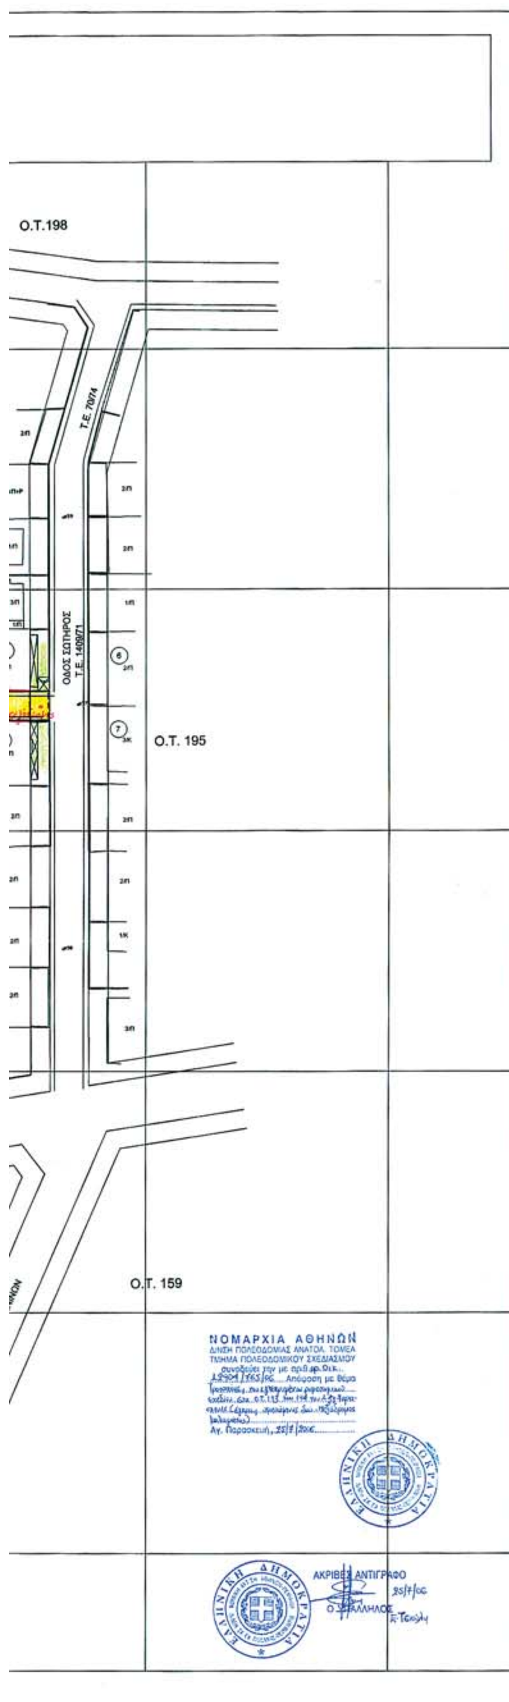



ΑΠΟΣΠΑΣΜΑ ΕΓΚΕΚΡΙΜΕΝΟΥ ΡΥΜΟΤΟΜΙΚΟΥ ΣΧΕΔΙΟΥ

ΟΡΟΙ ΔΟΜΗΣΗΣ
Δ/ΓΜΑ 6-3-71 ΦΕΚ 65Δ/24-3-71
ΚΑΝΟΝΑΣ
Ε=600Μ2
Π=13Μ.
ΠΑΡΕΚΚΛΙΣΗ ΠΡΟ 24-3-71
Ε=150Μ2
Π=6Μ.
ΚΑΛΥΨΗ 33%
ΣΥΣΤΗΜΑ ΠΑΝΤ. ΕΛΕΥΘΕΡΟ 2,5Μ.
Σ.Δ. :1,00
ΥΨΟΣ :ΓΟΚ 16Μ.
ΣΤΗΝ ΠΑΡΕΚΚΛΙΣΗ ΣΥΝΕΧΕΣ 250Μ2 <=50%

ΚΤΗΜΑΤΟΛΟΓΙΚΟΣ ΠΙΝΑΚΑΣ

ΑΡ. ΟΙΚ.	Α/Α	ΟΝΟΜΑΤΕΠΩΝΥΜΟ	ΔΙΕΥΘΥΝΣΗ
1	1	ΚΟΚΟΛΑΚΗΣ ΣΤΑΥΡΟΣ	ΚΑΛΑΜΑΤΑΣ 10 ΑΓΙΑ ΠΑΡΑΣΚΕΥΗ
	2	ΚΟΚΟΛΑΚΗΣ ΓΕΩΡΓΙΟΣ	ΚΑΛΑΜΑΤΑΣ 10 ΑΓΙΑ ΠΑΡΑΣΚΕΥΗ
	3	ΚΟΚΟΛΑΚΗ ΜΑΡΚΕΛΛΑ	ΚΑΛΑΜΑΤΑΣ 10 ΑΓΙΑ ΠΑΡΑΣΚΕΥΗ
2	1	ΚΟΥΒΕΛΑ ΧΡΥΣΟΥΛΑ	ΑΠΟΔΗΜΩΝ ΕΛΛΗΝΩΝ 14 ΑΓΙΑ ΠΑΡΑΣΚΕΥΗ
	2	ΚΟΥΒΕΛΑ ΟΥΡΑΝΙΑ	ΑΠΟΔΗΜΩΝ ΕΛΛΗΝΩΝ 14 ΑΓΙΑ ΠΑΡΑΣΚΕΥΗ
3	1	ΑΝΤΩΝΟΠΟΥΛΟΥ ΙΩΑΝΝΑ	ΒΟΥΛΓΑΡΟΚΤΟΝΟΥ 13 ΑΓΙΑ ΠΑΡΑΣΚΕΥΗ
	2	ΑΝΤΩΝΟΠΟΥΛΟΥ ΕΙΡΗΝΗ	ΒΟΥΛΓΑΡΟΚΤΟΝΟΥ 13 ΑΓΙΑ ΠΑΡΑΣΚΕΥΗ
	3	ΑΝΤΩΝΟΠΟΥΛΟΥ ΠΑΡΑΣΚΕΥΗ	ΒΟΥΛΓΑΡΟΚΤΟΝΟΥ 13 ΑΓΙΑ ΠΑΡΑΣΚΕΥΗ
4	1	ΛΕΒΑΚΟΣ ΣΩΤΗΡΙΟΣ	ΒΟΥΛΓΑΡΟΚΤΟΝΟΥ 14 ΑΓΙΑ ΠΑΡΑΣΚΕΥΗ
	2	ΛΕΒΑΚΟΥ ΤΕΡΨΙΘΕΑ	ΒΟΥΛΓΑΡΟΚΤΟΝΟΥ 14 ΑΓΙΑ ΠΑΡΑΣΚΕΥΗ
5	1	ΜΗΝΔΡΙΝΟΥ ΔΗΜΗΤΡΑ	ΣΩΤΗΡΟΣ 13 ΑΓΙΑ ΠΑΡΑΣΚΕΥΗ
6	1	ΠΑΠΑΝΙΚΟΛΑΟΥ ΑΝΤΩΝΙΟΣ	ΣΩΤΗΡΟΣ 10 ΑΓΙΑ ΠΑΡΑΣΚΕΥΗ
	2	ΠΑΠΑΝΙΚΟΛΑΟΥ ΕΙΡΗΝΗ	ΣΩΤΗΡΟΣ 10 ΑΓΙΑ ΠΑΡΑΣΚΕΥΗ
7	1	ΧΑΛΑΡΗ ΑΝΝΑ	ΣΩΤΗΡΟΣ 8 ΑΓΙΑ ΠΑΡΑΣΚΕΥΗ
	2	ΧΑΛΑΡΗ ΓΕΩΡΓΙΑ	ΣΩΤΗΡΟΣ 8 ΑΓΙΑ ΠΑΡΑΣΚΕΥΗ
	3	ΧΑΛΑΡΗ ΜΑΡΙΑ	ΣΩΤΗΡΟΣ 8 ΑΓΙΑ ΠΑΡΑΣΚΕΥΗ
8	1	ΑΥΓΟΥΣΤΑΚΗΣ ΓΕΩΡΓΙΟΣ	ΣΩΤΗΡΟΣ 11 ΑΓΙΑ ΠΑΡΑΣΚΕΥΗ
9	1	ΚΑΡΑΛΗ ΧΡΥΣΟΥΛΑ	ΒΟΥΛΓΑΡΟΚΤΟΝΟΥ 12 ΑΓΙΑ ΠΑΡΑΣΚΕΥΗ
	2	ΚΑΡΑΛΗΣ ΝΙΚΟΛΑΟΣ	ΒΟΥΛΓΑΡΟΚΤΟΝΟΥ 12 ΑΓΙΑ ΠΑΡΑΣΚΕΥΗ
10	1	ΤΣΟΥΤΣΑ ΜΑΡΙΑ	ΒΟΥΛΓΑΡΟΚΤΟΝΟΥ & ΚΑΛΑΜΑΤΑΣ ΑΓΙΑ ΠΑΡΑΣΚΕΥΗ
11	1	ΔΕΠΑΣΤΑ ΑΙΚΑΤΕΡΙΝΗ	ΚΑΛΑΜΑΤΑΣ 7 ΑΓΙΑ ΠΑΡΑΣΚΕΥΗ
	2	ΔΕΠΑΣΤΑ ΧΑΡΙΚΛΕΙΑ	ΚΑΛΑΜΑΤΑΣ 7 ΑΓΙΑ ΠΑΡΑΣΚΕΥΗ
12	1	ΓΕΩΡΓΟΠΟΥΛΟΣ ΓΕΩΡΓΙΟΣ	ΚΑΛΑΜΑΤΑΣ 9 ΑΓΙΑ ΠΑΡΑΣΚΕΥΗ
	2	ΓΕΩΡΓΟΠΟΥΛΟΣ ΠΑΝΑΓΙΩΤΗΣ	ΚΑΛΑΜΑΤΑΣ 9 ΑΓΙΑ ΠΑΡΑΣΚΕΥΗ

ΟΙ ΣΥΝΤΑΞΑΝΤΕΣ	ΗΜΕΡΟΜΗΝΙΑ	ΥΠΟΓΡΑΦΗ
ΑΛΕΞΑΝΔΡΑ ΠΑΛΑΜΑΡΗ ΑΓΡ. ΤΟΠΟΓΡΑΦΟΣ ΜΗΧΙΚΟΣ ΜΕ ΒΑΘΜΟ Β' ΑΓΓΕΛΟΣ ΚΟΥΡΤΕΣΗΣ ΠΟΛ. ΜΗΧΙΚΟΣ Τ.Ε. ΜΑΡΙΑ ΣΚΟΥΡΤΣΙΔΟΥ ΤΟΠΟΓΡΑΦΟΣ ΜΗΧΙΚΟΣ Τ.Ε.		
Η ΠΡΟΪΣΤΑΜΕΝΗ ΤΜΗΜΑΤΟΣ ΠΟΛΕΟΔΟΜΙΚΩΝ ΕΦΑΡΜΟΓΩΝ ΑΛΕΞΑΝΔΡΑ ΠΑΛΑΜΑΡΗ ΑΓΡ. ΤΟΠΟΓΡΑΦΟΣ ΜΗΧΙΚΟΣ ΜΕ ΒΑΘΜΟ Β'		
ΘΕΩΡΗΣΗ Ο ΔΙΕΥΘΥΝΤΗΣ ΤΕΧΝΙΚΩΝ ΥΠΗΡΕΣΙΩΝ ΙΩΑΝΝΗΣ ΜΠΕΡΝΙΚΟΛΑΣ ΠΟΛΙΤΙΚΟΣ ΜΗΧΙΚΟΣ ΜΕ ΒΑΘΜΟ Α'		

